


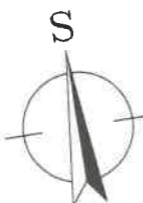






02 DOPRAVNÍ ZNAČENÍ + ZPOMALOVACÍ PRAHY
1:750

LEGENDA:

-  HRANICE POZEMKU INVESTORA
-  Navrhovaná stavba BD 1, 2 a 3, na parcele číslo 2034/36 a 2034/44 v k.ú. Uhlířské Janovice
-  ZPEVNĚNÁ PLOCHA - KOMUNIKACE - asfaltový povrch
-  ZPEVNĚNÁ PLOCHA - CHODNÍK - betonová zámková dlažba
-  ZPEVNĚNÁ PLOCHA - PARKOVIŠTĚ - zatravňovací dlažba
-  ZPEVNĚNÁ PLOCHA - ÚČELOVÁ KOMUNIKACE - štěrkopísek
-  PŘÍSTŘEŠEK PRO KONTEJNERY NA KOMUNÁLNÍ ODPAD
-  VAROVNÝ PÁS
-  SIGNÁLNÍ PÁS
-  KRÁTKÝ ZPOMAL. PRAH PRO OSAZENÍ NA KOMUN., PRO MAX. RYCHLOST 30Km/h
-  VODICÍ PÁS PŘECHODU - ŠÍŘKA 550mm
-  ZELENĚ
-  ZELENĚ - ŽIVÝ PLOT - ODHLUČNĚNÍ




LEGENDA NOVÉHO SVISLÉHO DOPR. ZNAČENÍ:

-  P6 - 1x
-  P2 - 1x
-  Z11g - 4x
-  IP12 - 3x
-  IP2 - 4x
-  ZÓNA IP25a - 1x
-  ZÓN IP25b - 1x

LEGENDA NOVÉHO VODOR. DOPR. ZNAČENÍ:

V10a, V10b - ze zámkové dlažby odlišné barvy než je zatravňovací dlažba
V10f - nastříkáno barvou - popis viz. TZ

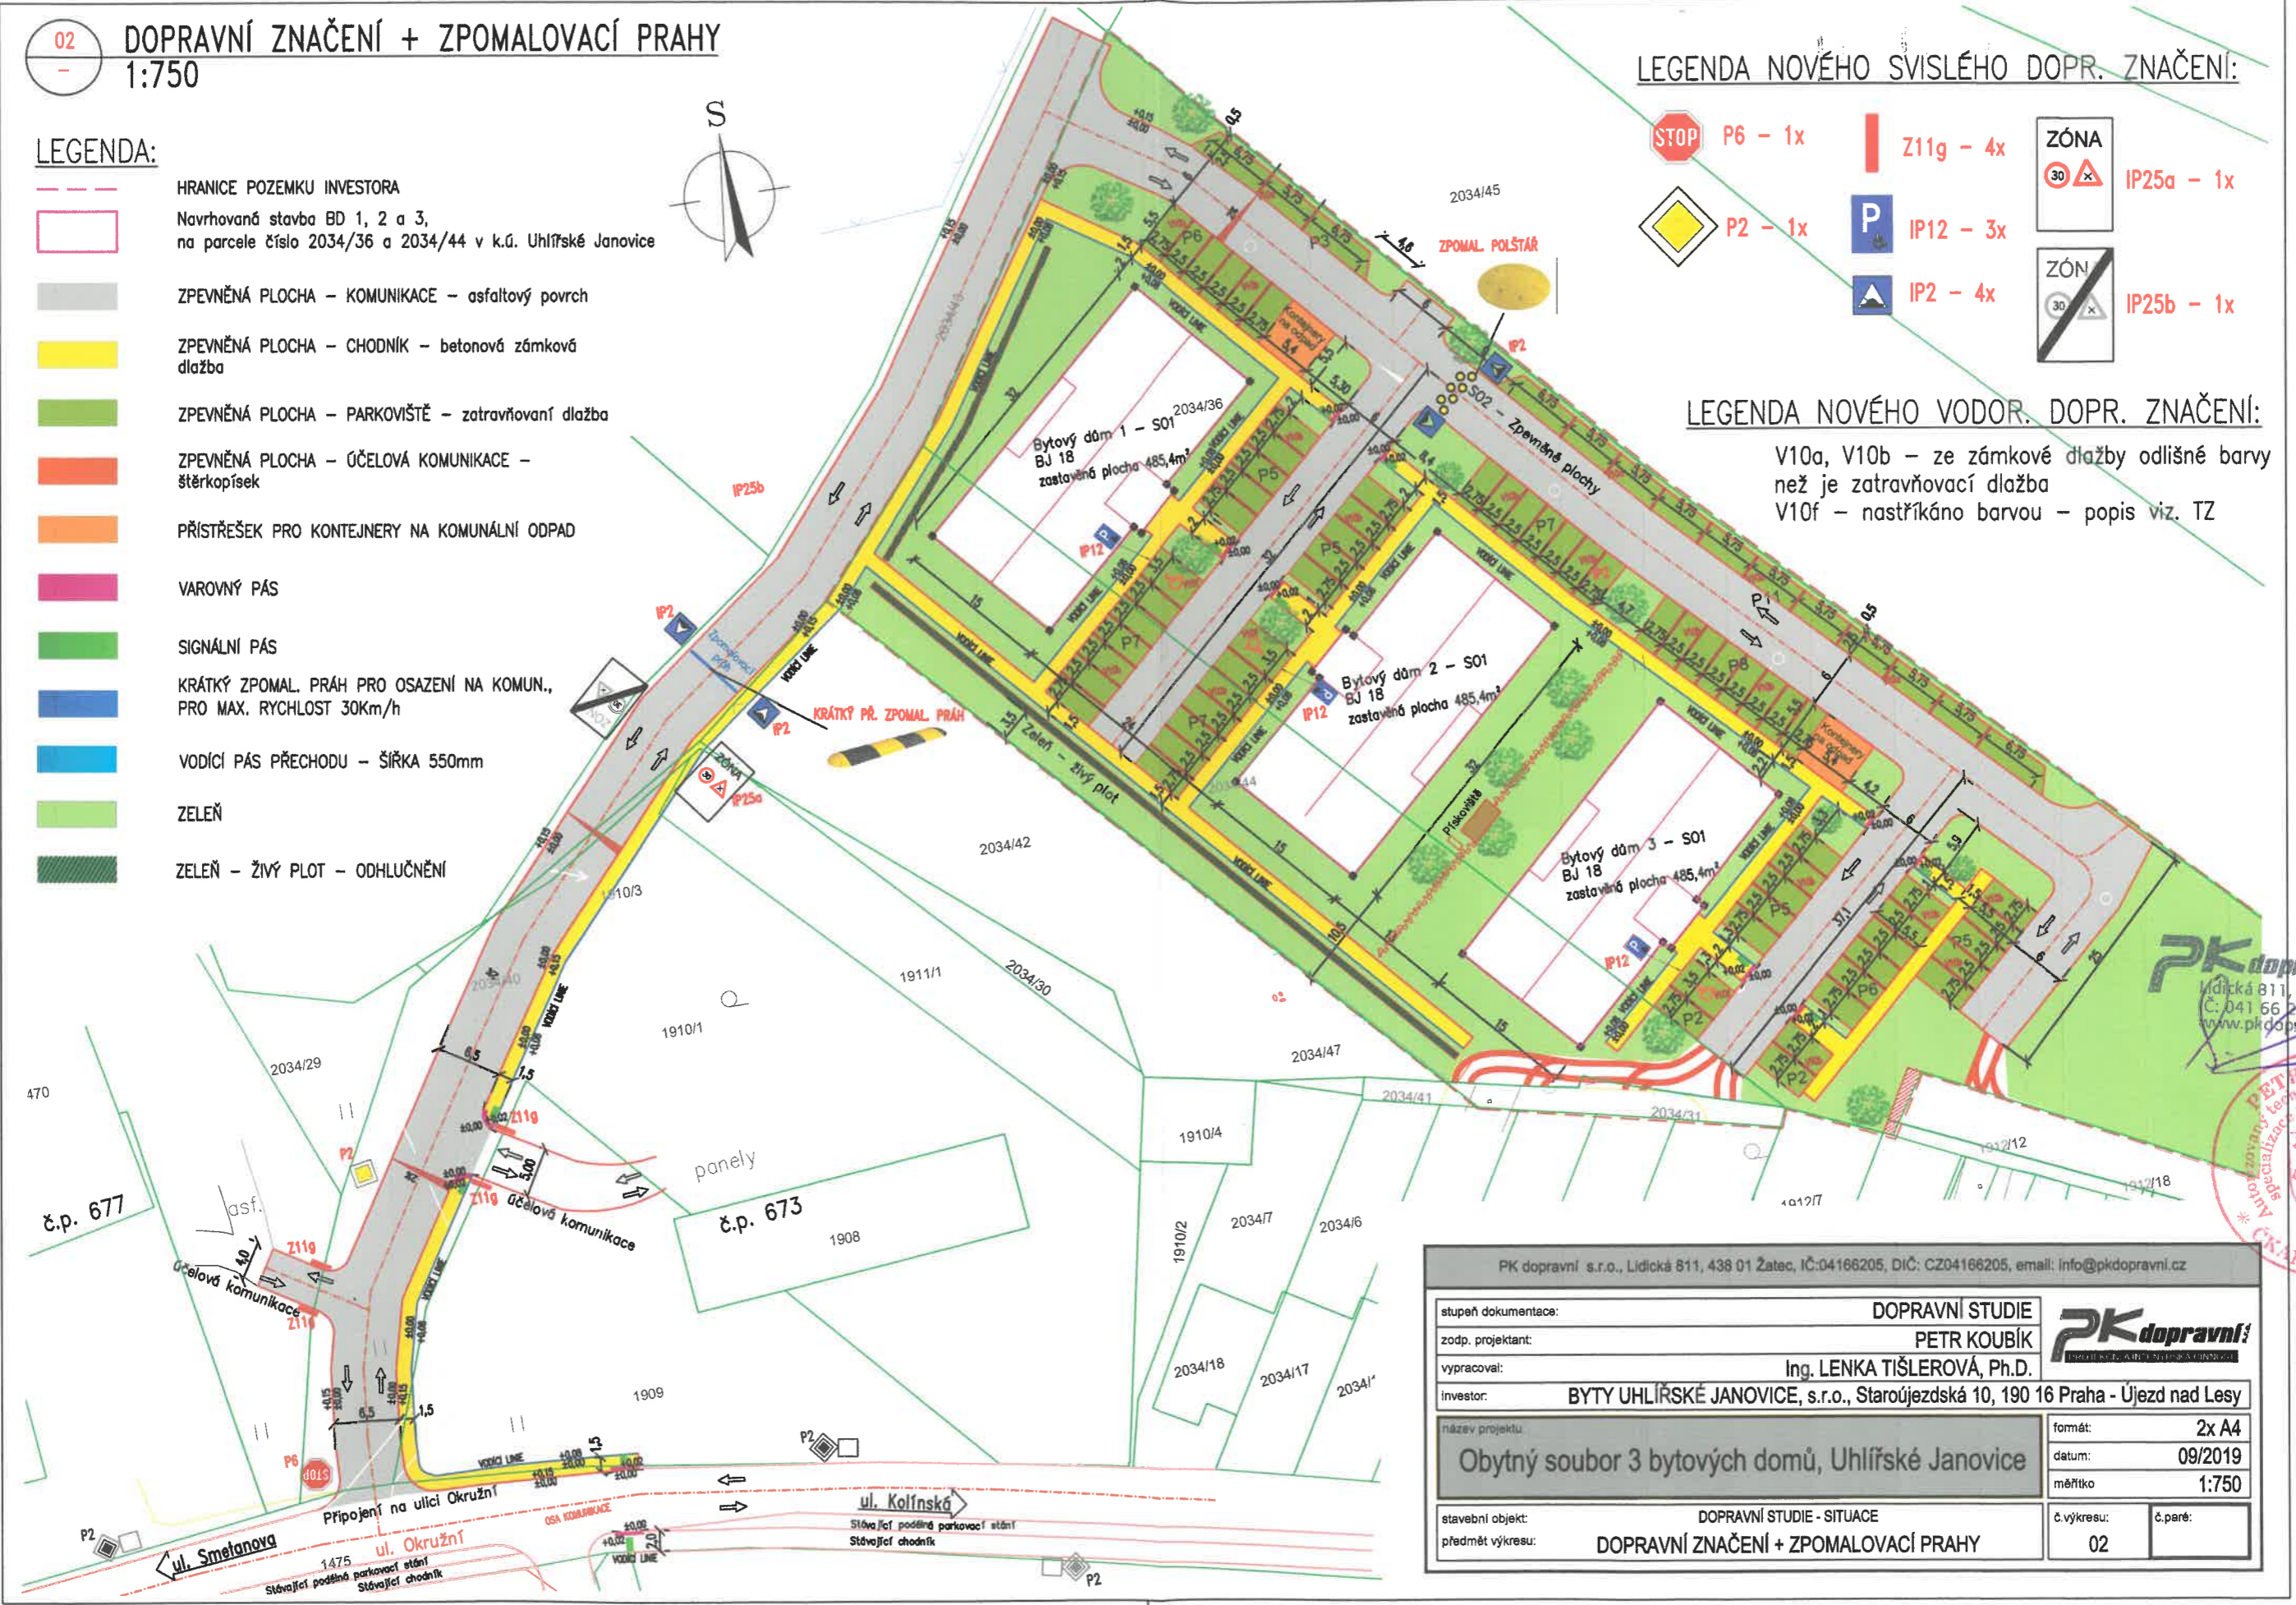

PK dopravní s.r.o.
Lidická 811, 438 01 Žatec
Č. 041 66 205
www.pkdopravni.cz



PK dopravní s.r.o., Lidická 811, 438 01 Žatec, IČ:04166205, DIČ: CZ04166205, email: info@pkdopravni.cz	
stupeň dokumentace:	DOPRAVNÍ STUDIE
zodp. projektant:	PETR KOUBÍK
vypracoval:	Ing. LENKA TIŠLEROVÁ, Ph.D.
investor:	BYTY UHLÍŘSKÉ JANOVICE, s.r.o., Staroujezdská 10, 190 16 Praha - Újezd nad Lesy
název projektu:	Obytný soubor 3 bytových domů, Uhlířské Janovice
stavební objekt:	DOPRAVNÍ STUDIE - SITUACE
předmět výkresu:	DOPRAVNÍ ZNAČENÍ + ZPOMALOVACÍ PRAHY
fomát:	2x A4
datum:	09/2019
měřítko:	1:750
č.výkresu:	02
č.paré:	