
 
 
 


 


Legenda hmot:

- | | |
|---|--|
|  | OBVODOVÉ ŽDVO ZATEPLENO KONTAKTNÍM ZATEPLOVACÍM SYSTÉMEM Z MINERÁLNÍ VLNY TL. 140mm |
|  | OBVODOVÉ A VNITŘNÍ NOSNÉ ŽDVO Z CIHEL WINKLMANN BROUŠENÁ, tl. ždva 300mm
zděno na celoplošné lepidlo, |
|  | ŽDVO VNITŘNÍ NOSNÉ Z CIHEL WINKLMANN AKU 17,5, tl. ždva 175mm
zděno na matlu MVC tl. 12mm |
|  | ŽDVO PŘÍČKOVÉ – NENOSNÉ Z CIHEL WINKLMANN 14, tl. ždva 140mm
zděno na celoplošné lepidlo |
|  | ŽDVO PŘÍČKOVÉ – NENOSNÉ Z CIHEL WINKLMANN 10, tl. ždva 100mm
zděno na celoplošné lepidlo |
|  | ŽDVO PŘÍČKOVÉ – NENOSNÉ Z CIHEL HELUZ AKU 11,5, tl. ždva 115mm
zděno na matlu MVC tl. 12mm |
|  | MONOLITICKÝ ŽELEZOBETON, TL. 200mm |

POZNÁMKY:

- VŠEČASE PRACOVATÉL PŘI PRÁCI ČSN A TECHNOLOGICKÝCH PRAVIDEL ZA DODRŽENÍ PRAVIDEL BEZPEČNOSTI PRÁCE A OCHRANY ZDRAVÍ PŘI PRÁCI.
- POUKAZ DOKUŽÍ PŘI PRÁCI PRACOVNÍKA ČI NEPŘEDPÁDĚLÝM OKOLNOSTEM, JE NUTNÉ PŘIZVAT PRACOVNÍKA K POSOUZENÍ, RESPEKTUJÍCÍM POSTUPU PRÁCI.
- VŠEČASE PRACOVNÍK PŘI PRÁCI POUŽÍVÁ VÝSTRAŽNÍ VÝBAVY SODLUŠNÍ KONSTRUKCI ČÁSTI A OSTATNÍCH PROFESÍ.
- PROSTUPY JAKO ZAKRESLENÝ O ROZMĚRU MN. 200x200mm.
- PROTIPÁŽNÍ TĚŠENÍ PROSTUPU NASTAVUJÍ JEDER BUDE PROVĚDENO DLE POŽÁRNÉ BEZPEČNOSTNÍHO ŘEŠENÍ.
- NAB OTVORY VE ZDIVU BUDOV KEMANÉ PŘEKÁČKY HLUBI, MANIPULACE, ZPŮSOB A DĚLA ULOŽENÍ VZDOPORČÍ VÝROBCE. TYPY POKRYTÝ PŘEKÁČKY SODLUŠNÍ V LEGENDĚ ŽALUZII A PŘEKÁČKY A DĚLA.

1. MOCNOST ORNICE SE PŘEDPOKLÁDÁ cca300mm.
2. PRVNÍ VRSTVA CIHEL OBVODOVÉHO ZDIVA V 1.NP BUDE PROVEDENA Z CIHEL HELUZ FAMILY 38 2in1 BROUŠENÁ

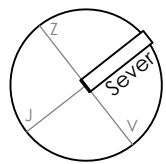

Bytový dům 1-3 - S01 - zastavěná plocha 485,4m2

Jan Šimek telefon: +420 774 334 210
projektant pro pozemní stavby e_mail: H.simek@email.cz

Projektová činnost ve výstavbě a porodenství

Projektová činnost ve výstavbě a porodenství

Autorizační razítko:


Paré:

Projektant:	Jan Šimek	Číslo zakázky:	2018008
Vedení projektu:	Jan Šimek	Stupeň projektu:	DÚR, DSP
Autorizovaná osoba:	Ing. Jaroslav Beneš, autorizovaný inženýr pro pozemní stavby	Profese:	STAVBA
Investor:	BYT Uhřetické Janovice, s.r.o., Starojetické 10, 190 16, Praha – Újezd nad Lesy	Datum:	červen 2019
Město stavby:	k.ú. Uhřetické Janovice, číslo parcely 190/1, 190/3, 2034/36, 2034/42, 2034/43 a 2034/44	Počet formátů:	8x44
Stavba:	OBYTNÝ SOUBOR 3 BYTOVÝCH DOMŮ UHŘETICKÉ JANOVICE	Měřítko:	1:50
		Stavební objekt:	S01
Obsah výkresu:		Číslo výkresu:	Z

Stavba: OBYTNÝ SOUBOR 3 BYTOVÝCH DOMŮ UHLÍŘSKÉ JANOVICE

Obsah výkresu:
PŮDORYS 1.NP

3.

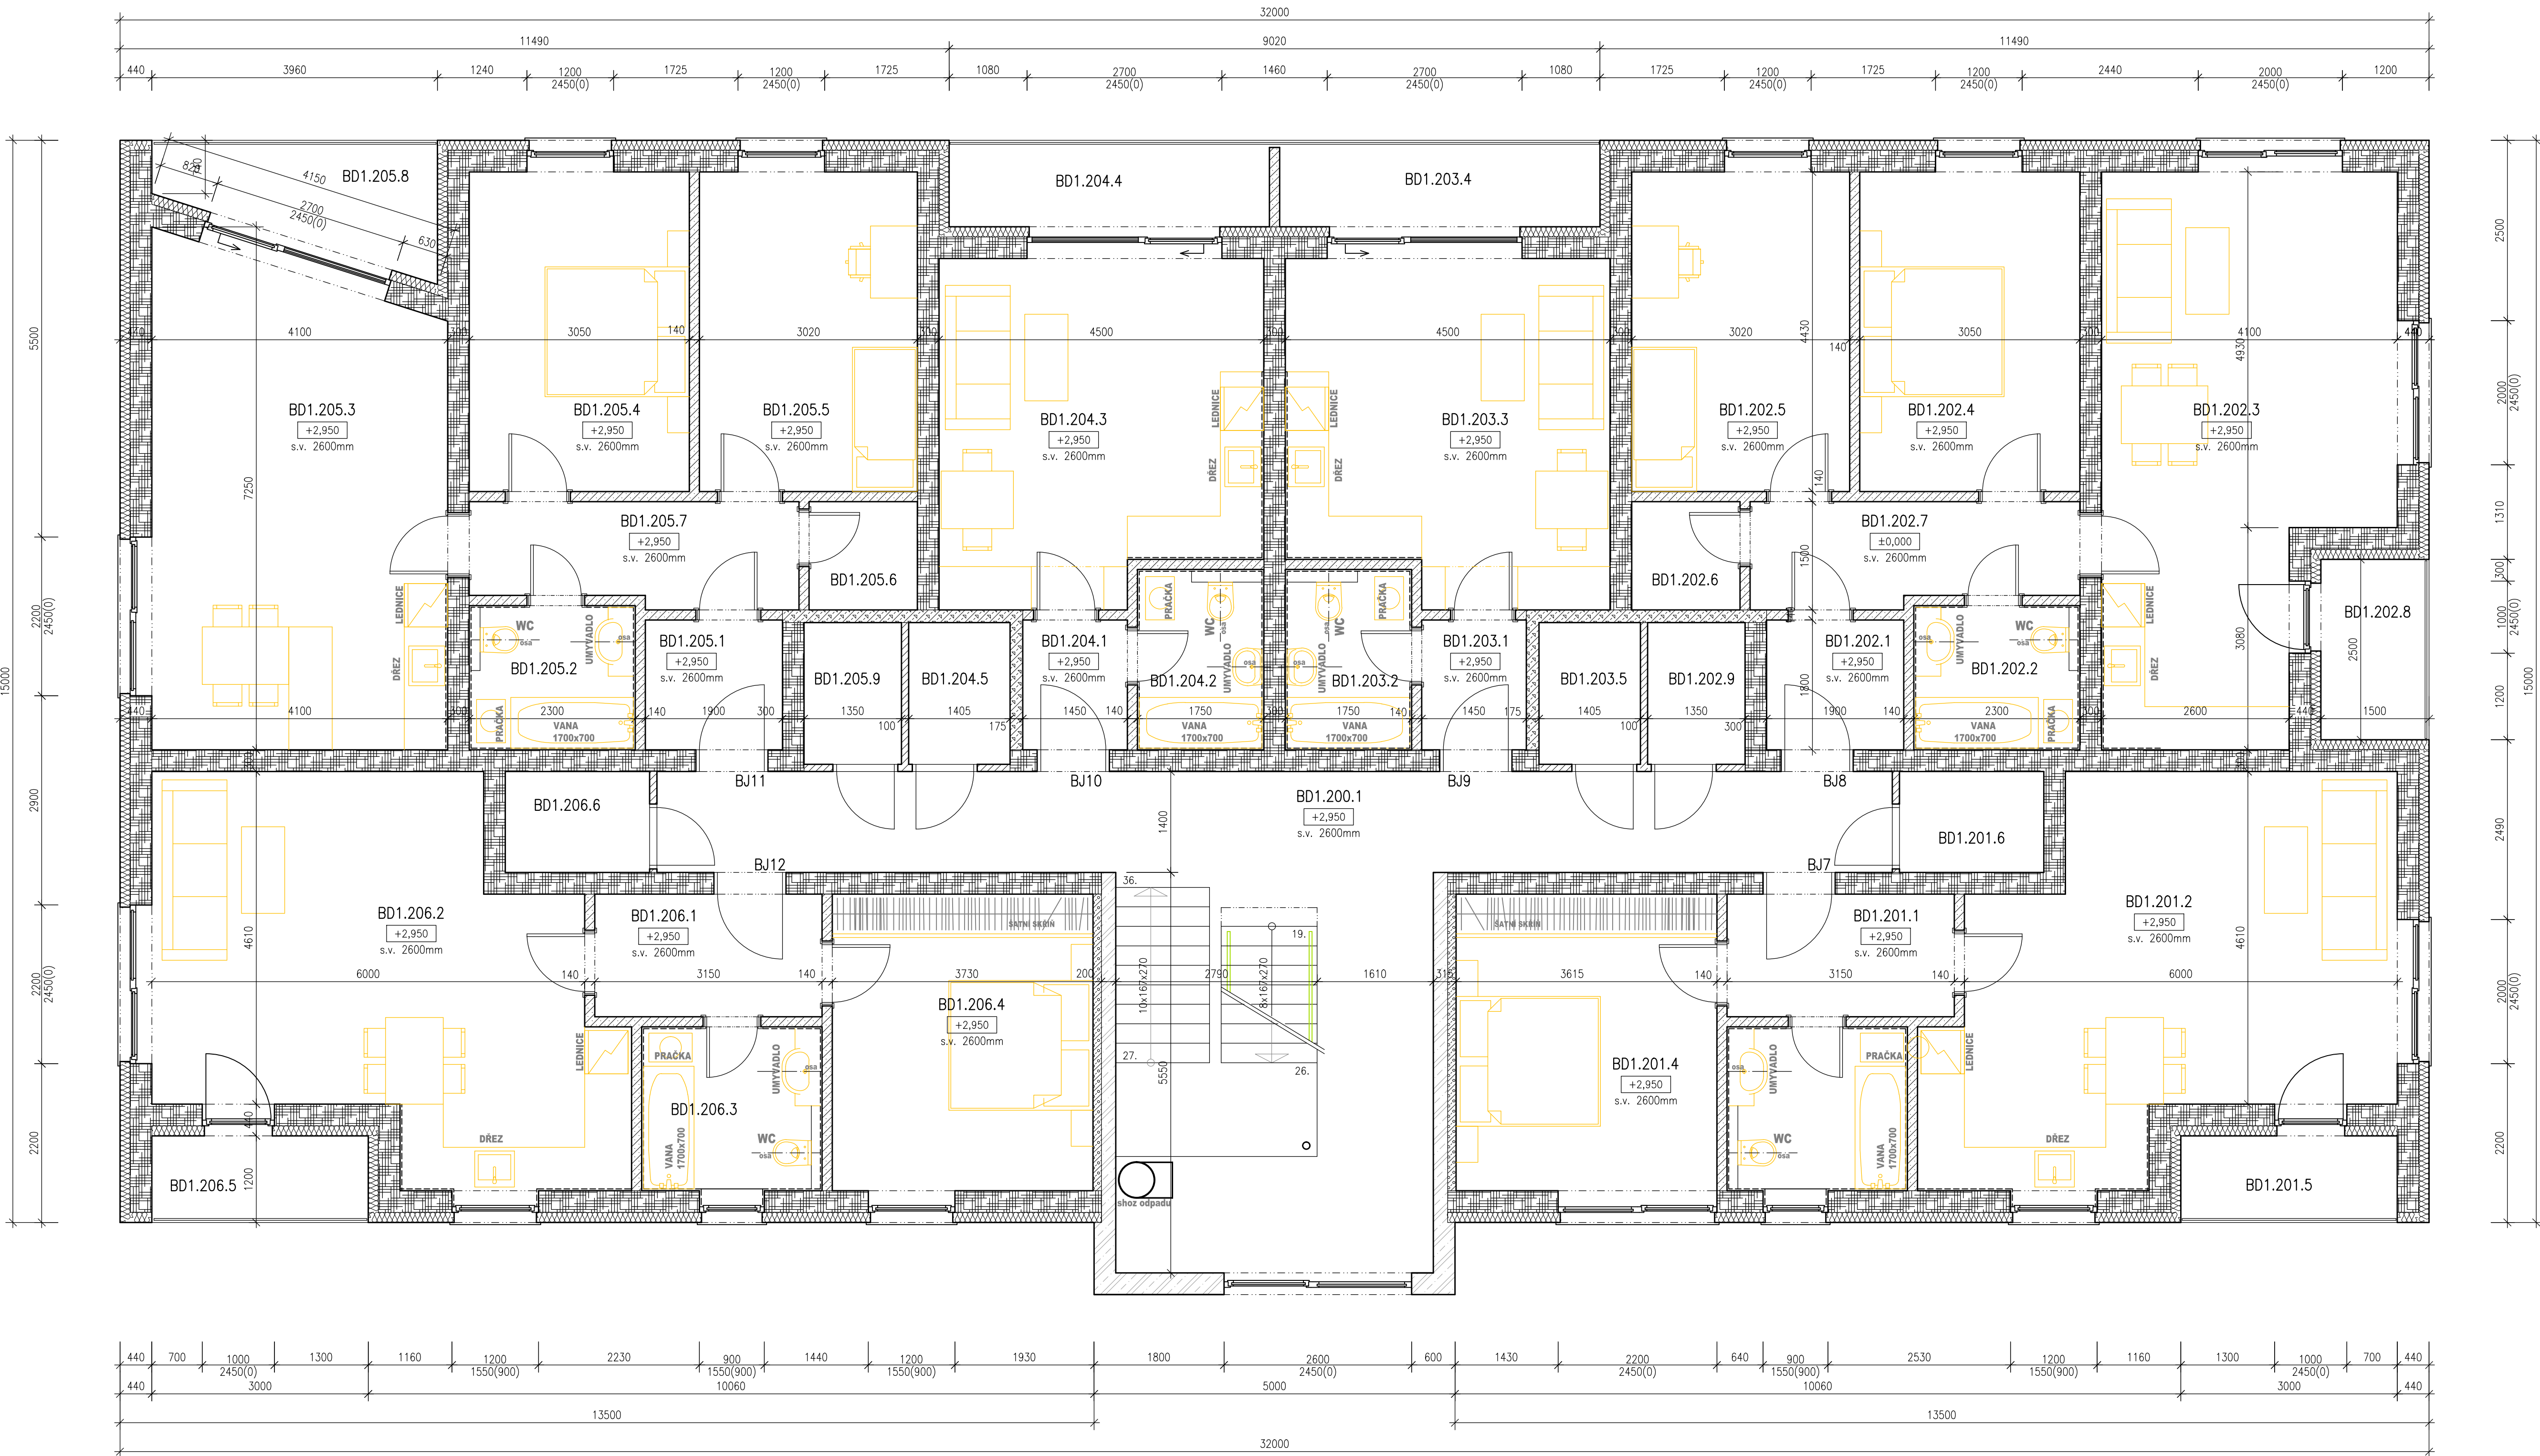

Tabulka místnosti							Tabulka místnosti								
Označení místnosti	Název místnosti	Plocha [m²]	Skladba podlahy	Podlahová krytina	Stěny	Stropy	Poznámky	Označení místnosti	Název místnosti	Plocha [m²]	Skladba podlahy	Podlahová krytina	Stěny	Stropy	Poznámky
společné prostory								BJ 10 – bytová jednotka– Garsoniéra – 35,3m²							
BD1.200.1	CHODBA + SCHODIŠTĚ	38,80			PU STĚRKA	VC OMITKA, POHL. BET.	POHL. BETON	BD1.204.1	CHODBA	2,60		KERAMICKÁ DLAŽBA	VC OMITKA	VC OMITKA	KERAMICKÝ OBKLAD 1500mm
BJ 7 – bytová jednotka 2+KK – 60,9m²								BD1.204.2	KOUPELNA S WC	4,10		KERAMICKÁ DLAŽBA	VC OMITKA	VC OMITKA	KERAMICKÝ OBKLAD 2600mm
BD1.201.1	CHODBA	5,30		KERAMICKÁ DLAŽBA	VC OMITKA	VC OMITKA	KERAMICKÝ SOKLIK	BD1.204.3	OBÝV. POKOJ S KUCH. KOUTEM	20,60		LAMINÁT. PODLAHA	VC OMITKA	VC OMITKA	SOKLOVÁ LIŠTA
BD1.201.2	OBÝV. POKOJ S KUCH. KOUTEM	29,80		LAMINÁT. PODLAHA	VC OMITKA	VC OMITKA	SOKLOVÁ LIŠTA	BD1.204.4	LODŽIE	5,30		PU STĚRKA	VC OMITKA	VC OMITKA	
BD1.201.3	KOUPELNA S WC	5,40		KERAMICKÁ DLAŽBA	VC OMITKA	VC OMITKA	KERAMICKÝ OBKLAD 2600mm	BD1.204.5	SKLAD	2,70		PU STĚRKA	VC OMITKA	VC OMITKA	
BD1.201.4	POKOJ	14,00		LAMINÁT. PODLAHA	VC OMITKA	VC OMITKA	SOKLOVÁ LIŠTA	BJ 11 – bytová jednotka 3+KK – 78,4m²							
BD1.201.5	LODŽIE	3,60		PU STĚRKA	VC OMITKA	VC OMITKA		BD1.205.1	CHODBA	3,40		KERAMICKÁ DLAŽBA	VC OMITKA	VC OMITKA	KERAMICKÝ SOKLIK
BD1.201.6	SKLAD	2,80		PU STĚRKA	VC OMITKA	VC OMITKA		BD1.205.2	KOUPELNA S WC	4,40		KERAMICKÁ DLAŽBA	VC OMITKA	VC OMITKA	KERAMICKÝ OBKLAD 2600mm
BJ 8 – bytová jednotka 3+KK – 79,3m²								BD1.205.3	OBÝV. POKOJ S KUCH. KOUTEM	27,00		LAMINÁT. PODLAHA	VC OMITKA	VC OMITKA	SOKLOVÁ LIŠTA
BD1.202.1	CHODBA	3,40		KERAMICKÁ DLAŽBA	VC OMITKA	VC OMITKA	KERAMICKÝ SOKLIK	BD1.205.4	POKOJ	13,50		LAMINÁT. PODLAHA	VC OMITKA	VC OMITKA	SOKLOVÁ LIŠTA
BD1.202.2	KOUPELNA S WC	4,40		KERAMICKÁ DLAŽBA	VC OMITKA	VC OMITKA	KERAMICKÝ OBKLAD 2600mm	BD1.205.5	POKOJ	13,40		LAMINÁT. PODLAHA	VC OMITKA	VC OMITKA	SOKLOVÁ LIŠTA
BD1.202.3	OBÝV. POKOJ S KUCH. KOUTEM	29,60		LAMINÁT. PODLAHA	VC OMITKA	VC OMITKA	SOKLOVÁ LIŠTA	BD1.205.6	ŠATNA	2,20		KERAMICKÁ DLAŽBA	VC OMITKA	VC OMITKA	KERAMICKÝ SOKLIK
BD1.202.4	POKOJ	13,50		LAMINÁT. PODLAHA	VC OMITKA	VC OMITKA	SOKLOVÁ LIŠTA	BD1.205.7	CHODBA	6,40		KERAMICKÁ DLAŽBA	VC OMITKA	VC OMITKA	KERAMICKÝ SOKLIK
BD1.202.5	POKOJ	13,40		LAMINÁT. PODLAHA	VC OMITKA	VC OMITKA	SOKLOVÁ LIŠTA	BD1.205.8	LODŽIE	5,40		PU STĚRKA	VC OMITKA	VC OMITKA	
BD1.202.6	ŠATNA	2,20		KERAMICKÁ DLAŽBA	VC OMITKA	VC OMITKA	KERAMICKÝ SOKLIK	BD1.205.9	SKLAD	2,70		PU STĚRKA	VC OMITKA	VC OMITKA	
BD1.202.7	CHODBA	6,40		KERAMICKÁ DLAŽBA	VC OMITKA	VC OMITKA	KERAMICKÝ SOKLIK	BJ 12 – bytová jednotka 2+KK – 60,9m²							
BD1.202.8	LODŽIE	3,70		PU STĚRKA	VC OMITKA	VC OMITKA		BD1.206.1	CHODBA	5,30		KERAMICKÁ DLAŽBA	VC OMITKA	VC OMITKA	KERAMICKÝ SOKLIK
BD1.202.9	SKLAD	2,70		PU STĚRKA	VC OMITKA	VC OMITKA		BD1.206.2	OBÝV. POKOJ S KUCH. KOUTEM	29,80		LAMINÁT. PODLAHA	VC OMITKA	VC OMITKA	SOKLOVÁ LIŠTA
BJ 9 – bytová jednotka – Garsoniéra – 35,3m²								BD1.206.3	KOUPELNA S WC	5,40		KERAMICKÁ DLAŽBA	VC OMITKA	VC OMITKA	KERAMICKÝ OBKLAD 2600mm
BD1.203.1	CHODBA	2,60		KERAMICKÁ DLAŽBA	VC OMITKA	VC OMITKA	KERAMICKÝ SOKLIK	BD1.206.4	POKOJ	14,00		LAMINÁT. PODLAHA	VC OMITKA	VC OMITKA	SOKLOVÁ LIŠTA
BD1.203.2	KOUPELNA S WC	4,10		KERAMICKÁ DLAŽBA	VC OMITKA	VC OMITKA	KERAMICKÝ OBKLAD 2600mm	BD1.206.5	LODŽIE	3,60		PU STĚRKA	VC OMITKA	VC OMITKA	
BD1.203.3	OBÝV. POKOJ S KUCH. KOUTEM	20,60		LAMINÁT. PODLAHA	VC OMITKA	VC OMITKA	SOKLOVÁ LIŠTA	BD1.206.6	SKLAD	2,80		PU STĚRKA	VC OMITKA	VC OMITKA	
BD1.203.4	LODŽIE	5,30		PU STĚRKA	VC OMITKA	VC OMITKA									
BD1.203.5	SKLAD	2,70		PU STĚRKA	VC OMITKA	VC OMITKA									

Legenda hmot:

- OBVODOVÉ ZDIVO ZATEPLENO KONTAKTNÍM ZATEPLOVACÍM SYSTÉMEM Z MINERÁLNÍ VLNY TL. 140mm
- OBVODOVÉ A VNITŘNÍ NOSNÉ ZDIVO Z CIHEL WINKLMANN BROUŠENÁ, tl. zdiva 300mm zdivo na celoplošné lepidlo,
- ZDIVO VNITŘNÍ NOSNÉ Z CIHEL WINKLMANN AKU 17,5, tl. zdiva 175mm zdivo na maltu MVC tl. 12mm
- ZDIVO PRŮČKOVÉ – NENOSNÉ Z CIHEL WINKLMANN 14, tl. zdiva 140mm zdivo na celoplošné lepidlo
- ZDIVO PRŮČKOVÉ – NENOSNÉ Z CIHEL WINKLMANN 10, tl. zdiva 100mm zdivo na celoplošné lepidlo
- ZDIVO PRŮČKOVÉ – NENOSNÉ Z CIHEL HELUZ AKU 11,5, tl. zdiva 115mm zdivo na maltu MVC tl. 12mm
- MONOLITICKÝ ŽELEZOBETON, TL. 200mm

POZNÁMKY:

- VEŠKERÉ PRÁCE PROVÁDĚT DLE PLATNÝCH ČSN A TECHNOLOGICKÝCH PRAVIDEL ZA DOODŘENÍ PRAVIDEL BEZPEČNOSTI PRÁCE A OCHRANY ZDRAVÍ PŘI PRÁCI.
- POKUD DOJDE PŘI PROVÁDĚNÍ PRÁCI K NEJASNOSTEM, Ů NEPŘEDVÍDELNÝM OKOLNOSTEM, JE NUTNÉ PŘIZVAT PROJEKTANTA
- K POSOUZENÍ, RESP. UPRĚČENÍ POSTUPU PRÁCI.
- VEŠKERÉ PRÁCE JE NUTNÉ PROVÁDĚT V SOULADU S PROJEKTEM KONSTRUKČNÍ ČÁSTI A OSTATNÍCH PROFESÍ.
- PROSTUPY JSOU ZAKRESLENY OD ROZMĚRU MIN. 200mm.
- PROTIPOŽÁRNÍ TĚSNĚNÍ PROSTUPŮ INSTALACÍ A JADER BUDE PROVEDENO DLE POŽÁRNĚ BEZPEČNOSTNÍHO ŘEŠENÍ.
- NAD OTVORY VE ZDIVU BUDOU KERAMICKÉ PŘEKLADY HELUZ, MANIPULACE, ZPŮSOB A DELKA ULOŽENÍ VZDOPORČENÍ VÝROBCE.
- TYPY POUŽITÝCH PŘEKLADŮ JSOU POPISÁNY V LEGENDĚ ŽARUBNÍ A PŘEKLADŮ VE ZDIVU.

- MOCNOST ORNICE SE PŘEDPOKLÁDÁ cca300mm.
- PRVNÍ VRSTVA CIHEL OBVODOVÉHO ZDIVA V 1.NP BUDE PROVEDENA Z CIHEL HELUZ FAMILY 38 2in1 BROUŠENÁ!

Bytový dům 1-3 - S01 - zastavěná plocha 485,4m2

Jan Šímek

telefon: +420 774 334 210
e-mail: H.Simek@email.cz


projektant pro pozemní stavby

Projekční činnost ve výstavbě a poradenství

Autorizační razítko:

Paré:

Projektant:	Jan Šímek	Číslo zakázky:	2018008
Vedení projektu:	Jan Šímek	Stupeň projektu:	DŮR, DSP
Autorizovaná osoba:	Ing. Jaroslav Beneš, autorizovaný inženýr pro pozemní stavby	Profese:	STAVBA
Investor:	BYTY Uhlířské Janovice, s.r.o., Staroujezdská 10, 190 16, Praha – Újezd nad Lesy	Datum:	červen 2019
Místo stavby:	k.ú. Uhlířské Janovice, číslo parcely 1910/1, 1910/3, 2034/36, 2034/42, 2034/43 a 2034/44	Počet formátů:	8x44
Stavba:	OBYTNÝ SOUBOR 3 BYTOVÝCH DOMŮ UHLÍŘSKÉ JANOVICE	Měřítko:	1:50
Obsah výkresu:	PŮDORYS 2.NP	Stavební objekt:	S01
		Číslo výkresu:	4.

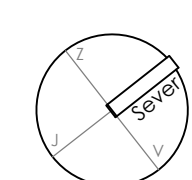

5.